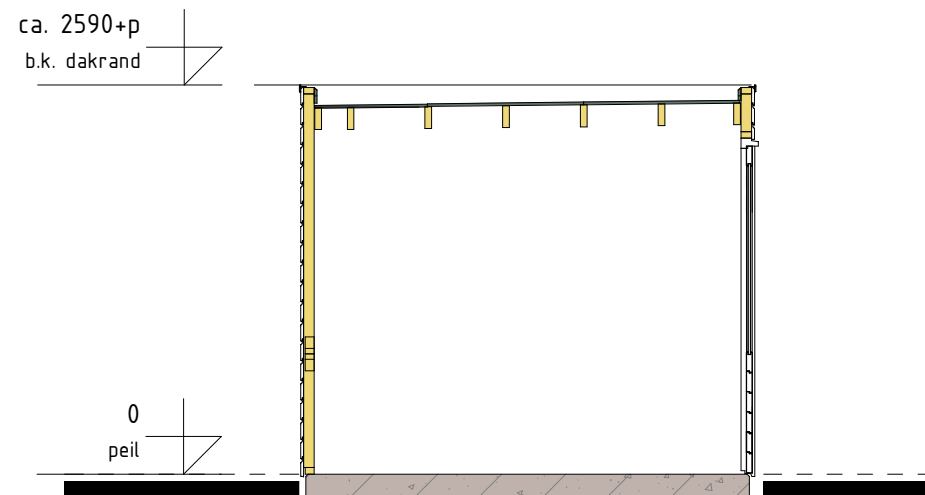


VOORGEVEL
1 : 50


RECHTERGEVEL
1 : 50

ACHTERGEVEL
1 : 50

LINKERGEVEL
1 : 50


 


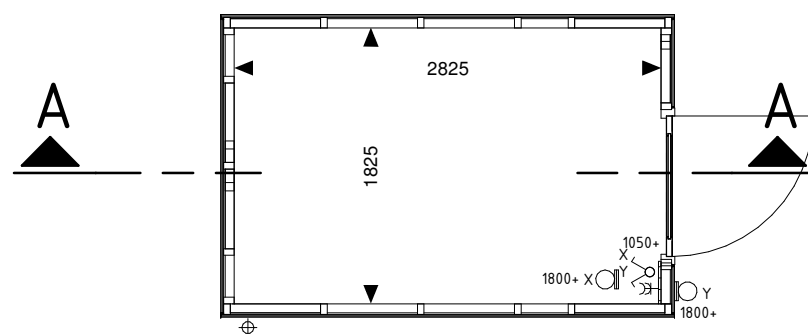

DOORSNEDE A-A
1 : 50



PLATTEGROND
1 : 50

ELEKTRA RENVOOI

-  schakelaar enkel
-  schakelaar dubbel
-  wandlichtpunt
-  geaard wandcontactdoos dubbel opbouw

Berging kan ook in gespiegelde versie van toepassing zijn



WONEN IN JE EIGEN BOSS
HIER IS ALLES GROEN, GROENER, GROENST

Opdrachtegever:

timpaan.

Polarisavenue 132
2132 JX Hoofddorp
0232 001 600
www.timpaan.nl

Realisatie:

**VAST
BOUW**

Vastbouw BV
Spoelerstraat 2
Postbus 240, 7460 AE Rijssen
0548 53 99 99

Architect:

ook

Schimmelpenninckkade 40 3813 AE Amersfoort
033 48 93 320 www.ookarchitecten.nl

project:

64 woningen Cirkelbos, BOSS te Almere

onderdeel:

Verkooptekening
Tuinberging kavel 59

schaal:

1 : 50

formaat:

297x420

datum:

22-06-2022

gewijzigd:

A _____
B _____
C _____
D _____
E _____

bladnummer

VK-TB59

werknnummer

A-21-205

Positionering en maatvoering is indicatief. Hieraan kunnen geen rechten worden ontleend.