




VOORGEVEL
1:50

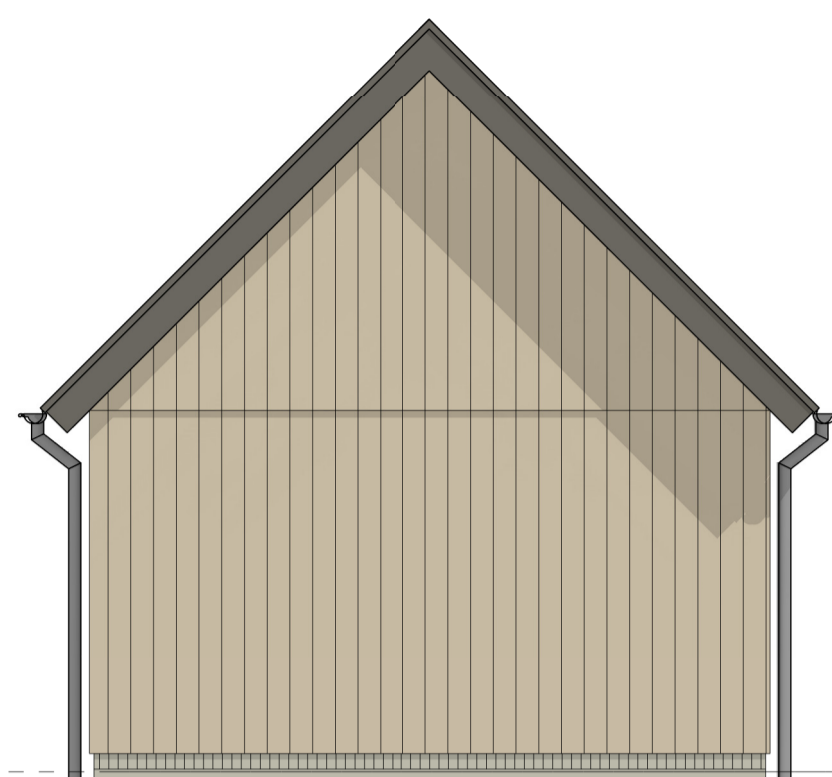

RECHTERGEVEL
1:50

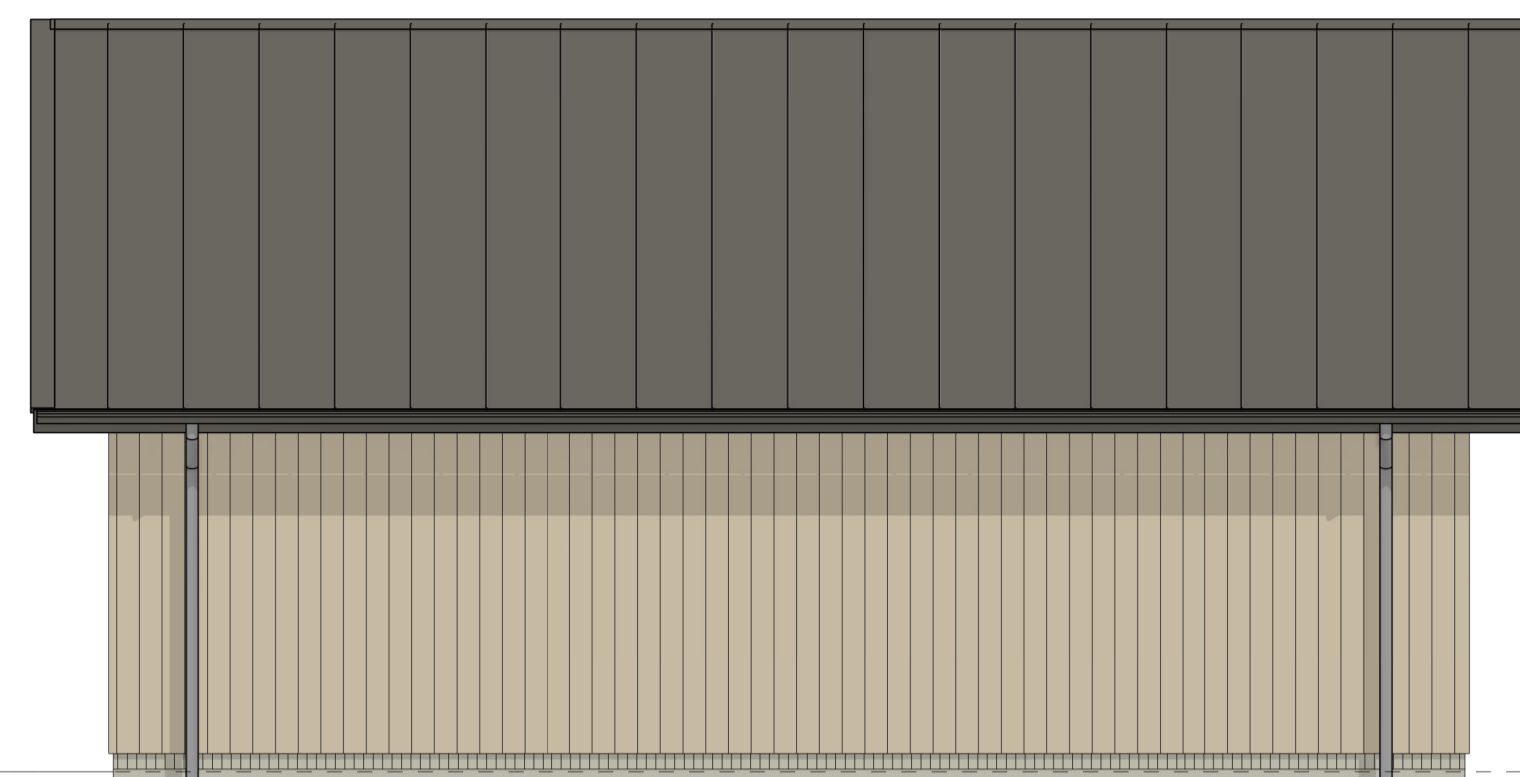


ACHTERGEVEL
1:50

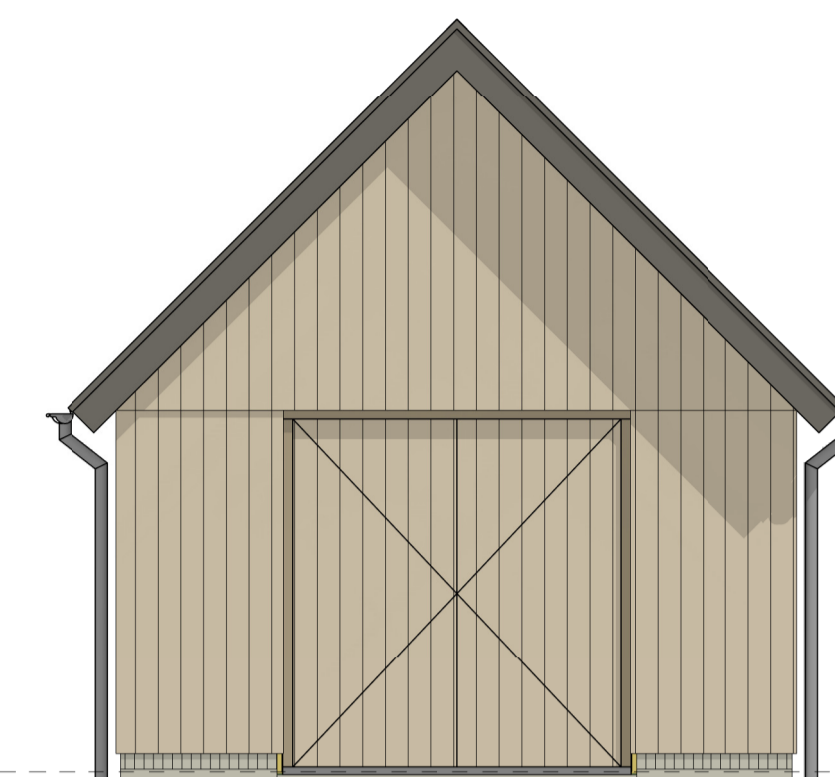


LINKERGEVEL
1:50

BOUWKUNDIG RENVOOI

	schakelaar enkel		radiator
	standerschakelaar mechanisch ventilatie		verdelers vloerverwarming
	wisselschakelaar		warmtepomp
	plafondlichtpunt		boilervat
	plafondlichtpunt opbouw		gebalanceerde ventilatie-eenheid
	wandlichtpunt		vloerverwarming
	wandlichtpunt interieur		omvormer f.b.v. zonnepanelen
	geaard wandcontactdoos enkel		opstelplaats wasmachine
	geaard wandcontactdoos dubbel opbouw		opstelplaats wasdroger
	geaard wandcontactdoos dubbel volledig inbouw		buitenkraan met schroepstap
	schel		buitenkraan
	deurbel		schroepstap
	rookmelder		
	rookmelder opbouw		
	aansluitpunt data/telefoon/televisie (loos)		
	aansluitpunt televisie		
	aansluitpunt telefoon		
	aansluitpunt kooktoestel (loos)		
	aansluitpunt kooktoestel		
	aansluitpunt boiler (loos)		
	aansluitpunt thermostaat		
	aansluitpunt omvormer f.b.v. zonnepanelen		
	aansluitpunt keukenmeubel - lichtpunt		
	afzuigpunt mv (plafond)		
	inblaaspunt mv (plafond)		
	afzuigpunt mv (wand)		
	inblaaspunt mv (wand)		

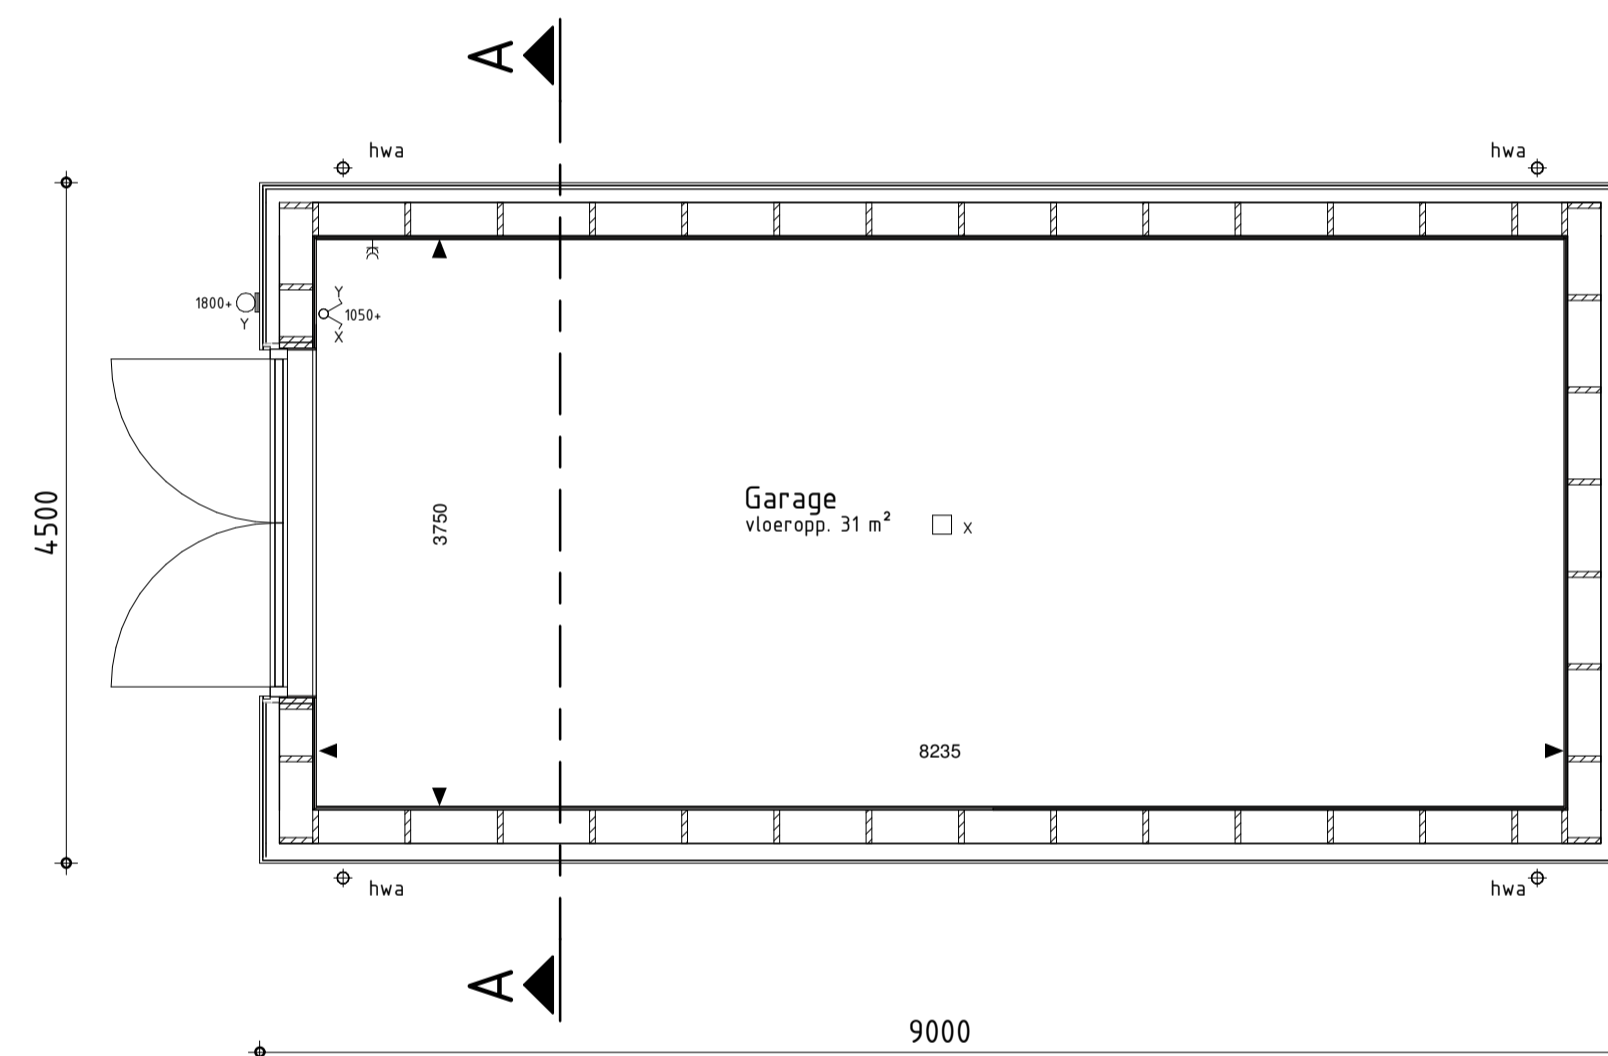

BEGANE GROND
1:50

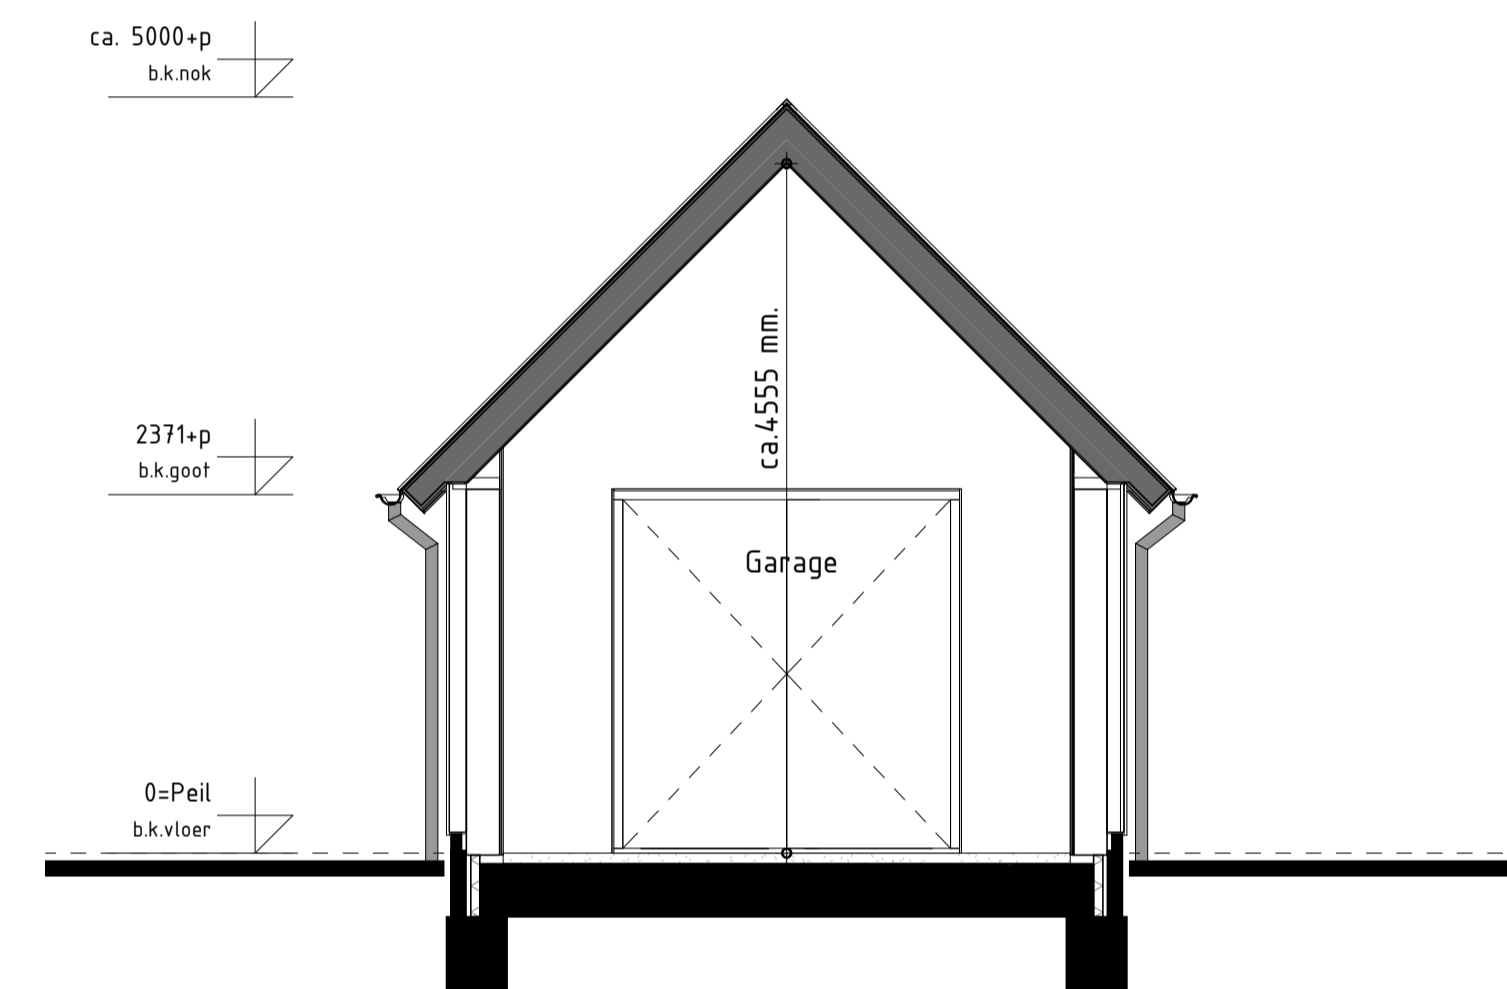


DOORSNEDEN A-A
1:50

RENVOOI MATERIALEN-ARCERINGEN

	buitengevel met metselwerk		glas
	buitengevel met houten geveldelen		houten geveldelen
	binnenwand t.k.m.		metselwerk

Kavel:	kleur metselwerk:	kleur voegwerk:	kleur gevel hout:	kleur kozijnen buitengevel:
nvt	NM1058 (grijs)	grijs	licht grijs	RAL 7044 (licht grijs)

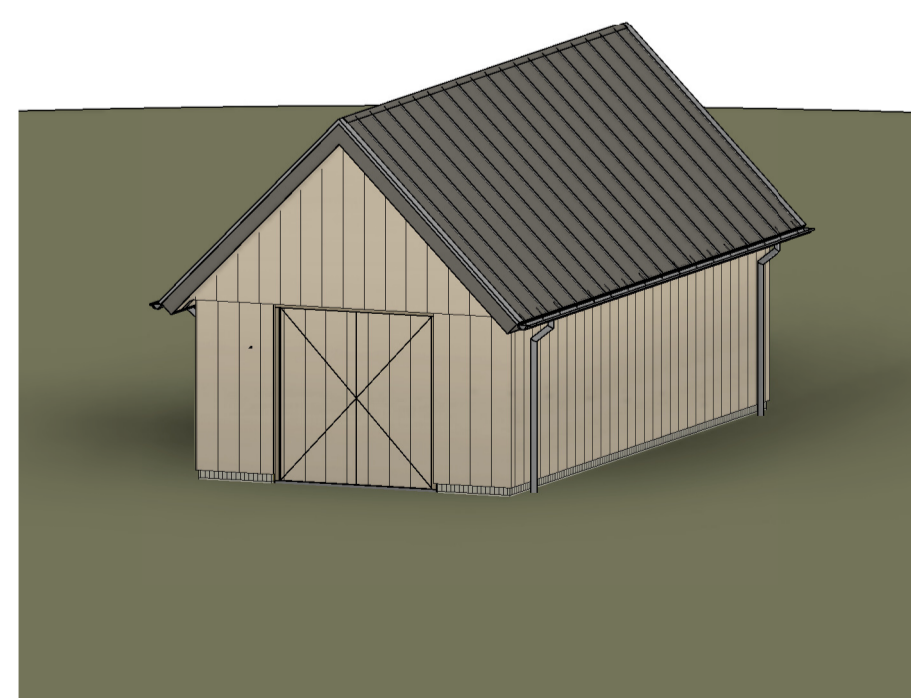

PERSPECTIEF

[kleuren en materiaal indicatie. Hieraan kunnen geen rechten worden ontleend.]



WONEN IN JE EIGEN BOSS
HIER IS ALLES GROEN, GROENER, GROENST

Opdrachthegever:	timpaan.		Realisatie:	VAST BOUW
Polarisavenue 132 2132 JK Hoofddorp 0232 001 600 www.timpaan.nl			Vastbouw BV Speelersstraat 2 Postbus 240, 7460 AE Rijssen 0548 53 99 99	
Architect:	OOK		Schimmelpenninckkade 4.0 3813 AE Amersfoort 033 48 93 320 www.oookarchitecten.nl	
project:	64 woningen Cirkelbos, BOSS te Almere			
onderdeel:	Verkooptekening Garage			
schaal:	1:50	A		
formaat:	84x594	B		
datum:	30-03-2022	C		
gewijzigd:		D		
		E		
		bladnummer	VK-GA	
		werknnummer	A-21-205	

Positionering en maatvoering is indicatief. Hieraan kunnen geen rechten worden ontleend.